

ΕΦΗΜΕΡΙΣ ΤΗΣ ΚΥΒΕΡΝΗΣΕΩΣ
ΤΗΣ ΕΛΛΗΝΙΚΗΣ ΔΗΜΟΚΡΑΤΙΑΣ

ΑΘΗΝΑ 19 ΝΟΕΜΒΡΙΟΥ 1987	ΤΕΥΧΟΣ ΤΕΤΑΡΤΟ	ΑΡΙΘΜΟΣ ΦΥΛΛΟΥ 1141

ΠΕΡΙΕΧΟΜΕΝΑ

ΠΟΛΕΟΔΟΜΙΑ
ΑΠΟΦΑΣΕΙΣ

ΠΟΛΕΟΔΟΜΙΑ
ΑΠΟΦΑΣΕΙΣ

Αριθ. ΒΣ1γ/0/14/90-Α (1)

Εφαρμογή άρθρου 1 του Ν. 653/77 «περί υποχρεώσεως των παροδίων ιδιοκτητών για τη διάνοιξη Εθν. Οδών κ.λπ.».

Ο ΥΠΟΥΡΓΟΣ
ΠΕΡΙΒΑΛΛΟΝΤΟΣ, ΧΩΡΟΤΑΞΙΑΣ & ΔΗΜ. ΕΡΓΩΝ

Έχοντας υπόψη:

1. Τον Ν. 653/77 «περί υποχρεώσεως των παροδίων ιδιοκτητών «για την διάνοιξη Εθν. Οδών κ.λπ.».

2. Τις παρ. 9 και 10 του άρθρου 62 του Ν. 947/79 «περί οικιστικών περιοχών», το Π.Δ. 929/79 και τον Ν. 960/79 και ιδιαίτερα την παρ. 4 του άρθρου 9 με τους οποίους τέθηκαν σε εφαρμογή νέες διατάξεις απαλλοτριώσεων με επιβάρυνση των παροδίων ιδιοκτητών για τις περιπτώσει Εθν. Οδών (νέες διανοίξεις, βελτιώσεις ή διαπλατύνσεις) και Επαρχιακών, Δημοτικών και Κοινοτικών οδών (νέες διανοίξεις, βελτιώσεις).

3. Την ανάγκη καθορισμού των περιπτώσεων εφαρμογής του άρθρου 1 του Ν. 653/77 σε οδούς που προβλέπεται εκτέλεση εργασιών βελτιώσης ή διαπλάτυνσης.

Αφού λάβαμε υπόψη:

1. Την ΒΜ1/2665/3.9.87 απόφαση του ΥΠΕΧΩΔΕ με την οποία εγκρίθηκε το κτηματολόγιο του αυτοκ/μου Αθήνας – Λαμίας, τμήμα Μαλακάσα – Σχηματάρι: α) από χ.θ. 59+342 έως και χ.θ. 62+444, β) από χ.θ. 59+000 έως και χ.θ. 59+150 (συμπληρωματική απαλλοτρίωση) και γ) των συναφών στα παραπάνω έργων.

2. Την ΒΜ1/1916/29.6.87 απόφαση του ΥΠΕΧΩΔΕ με την οποία εγκρίθηκαν:

α) Η οριστική μελέτη οδοποιίας του τμήματος Διόδια Σχηματάρι – Α.Κ. Σχηματαρίου του αυτοκ/μου Αθήνας – Λαμίας, από χ.θ. 59+347 έως και χ.θ. 62+444.

β) Η οριστική μελέτη Α.Κ. Σχηματαρίου.

γ) Οι οριστικές μελέτες των ισοπέδων κόμβων στο παραπάνω τμήμα.

δ) Οι οριστικές μελέτες των παραλλήλων και δευτερευόντων έργων (οδοί εξυπηρέτησης SR κ.λπ. στο παραπάνω τμήμα.

3. Την ΒΣ1γ/0/12/100–Α/29.11.85 απόφαση του ΥΠΕΧΩΔΕ με την οποία εγκρίθηκε να έχει εφαρμογή το άρθρο 1 του Ν. 653/77 για το τμήμα από ανισόπεδο ημικόμβο Οινόης (χ.θ. 57+680) μέχρι τα Διόδια Σχηματαρίου (χ.θ. 59+345), αποφασίζουμε:

1. Ορίζουμε όπως παρακάτω τα τμήματα του αυτοκ/μου Αθήνας – Λαμίας και των κλάδων κόμβων και παραλλήλων και δευτερουσών οδών που προβλέπονται στα πλαίσια της κατασκευής του τμήματος Διόδια Σχηματαρίου – Α.Κ. Σχηματαρίου του παραπάνω αυτοκ/μου, που αποτελούν νέα χάραξη προς βελτίωση ή διαπλάτυνση αυτών, για τα οποία έχουν εφαρμογή οι διατάξεις του άρθρου 1 του Ν. 653/77.

α) Τμήμα Διόδια Σχηματαρίου – Α.Κ. Σχηματαρίου από χ.θ. 59+342 μέχρι χ.θ. 62+444.

β) Π.Ε. οδός (SR9A) από χ.θ. 0+000 έως και χ.θ. 0+341.

γ) οδός Νο 12 από χ.θ. 0+000 έως και χ.θ. 0+445.

δ) οδός SR8 από 0+000 έως και χ.θ. 0+238.

ε) οδός Νο 14 από χ.θ. 0+000 έως και χ.θ. 0+500.

στ) κλάδοι κόμβου ΑΒ (χ.θ. 0+550 – χ.θ. 0+700) και ΓΒ (χ.θ. 0+430) έως και χ.θ. 0+711,6).

ζ) τμήμα αυτοκ/μου Σχηματαρίου – Χαλκίδας από χ.θ. 0+000 έως και χ.θ. 0+938.

2. Η απόφαση ΒΣ1γ/0/12/100–Α/29.11.85 να έχει εφαρμογή και για την συμπληρωματική απαλλοτρίωση στο τμήμα από χ.θ. 59+000 έως και χ.θ. 59+150 του αυτοκ/μου Αθήνας – Λαμίας, που αφορά στο κτηματολόγιο που εγκρίθηκε με την ΒΜ1/2665/3.9.87 απόφαση του ΥΠΕΧΩΔΕ.

Η απόφαση αυτή να δημοσιευθεί στην Εφημερίδ ατης Κυβερνήσεως.

Αθήνα, 30 Οκτωβρίου 1987

Ο ΥΠΟΥΡΓΟΣ

Ε. ΚΟΥΛΟΥΜΠΗΣ

Αριθ. Χ. 12992 (2)

Τροποποίηση του ρυμοτομικού σχεδίου περιοχής Καστελοκάμπου Κοινότητας Ρίου Πατρών.

Ο ΝΟΜΑΡΧΗΣ ΑΧΑΪΑΣ

Έχοντας υπόψη:

1. Τις δ/ξεις του Ν.Δ. της 17ης Ιουλίου 1923 όπως μεταγενέστερα τροποποιήθηκαν και συμπληρώθηκαν και ειδικότερα τα άρθρα 3 και 70.

2. Τις δ/ξεις του Α.Ν. 314/1968 (ΦΕΚ 47/Α) όπως τροποποιήθηκαν και συμπληρώθηκαν με το υπ' αρ. 1018/71 Ν.Δ. (ΦΕΚ 220/Α) και με την παρ. 3 του άρθρου 34 του Ν. 1577/85 (ΦΕΚ 210/Α).

3. Τις δ/ξεις του υπ' αρ. 183/1986 Π.Δ. (ΦΕΚ 70/Α) και ειδικότερα το άρθ. 1 (παρ. 1).

4. Την υπ' αρ. 35/1987 γνωμοδότηση του Κοινοτικού Συμβουλίου της Κοινότητας Ρίου Πατρών.

5. Το υπ' αρ. 8ον θέμα του πρακτικού 19/1987 γνωμοδότηση του Συμβουλίου Χωρ/ξίας Οικισμού και Περιβάλλοντος Νομού Αχαΐας, αποφασίζουμε:

Άρθρο 1.

Εγκρίνεται η τροποποίηση του ρυμοτομικού σχεδίου περιοχής Καστελόκαμπου καταργουμένων των πεζόδρομων και των προκηπίων μπροστά από τα οικοδ. τετράγωνα 41 - 42 - 52 - 55, όπως φαίνονται στο τοπογραφικό διάγραμμα που συνέταξε ο Τεχν. Πολ. Μηχ/κός της υπηρεσίας Βασ. Σπαθής.

Άρθρο 2.

Η ισχύς της παρούσας απόφασης αρχίζει από τη δημοσίευσή της στην Εφημερίδα της Κυβερνήσεως.


Η απόφαση αυτή να δημοσιευθεί στην Εφημερίδα της Κυβερνήσεως.

Πάτρα, 6 Νοεμβρίου 1987

Με εντολή Νομάρχη

Ο Προϊστάμενος

ΧΡ. ΠΑΠΑΝΙΚΟΛΟΠΟΥΛΟΣ

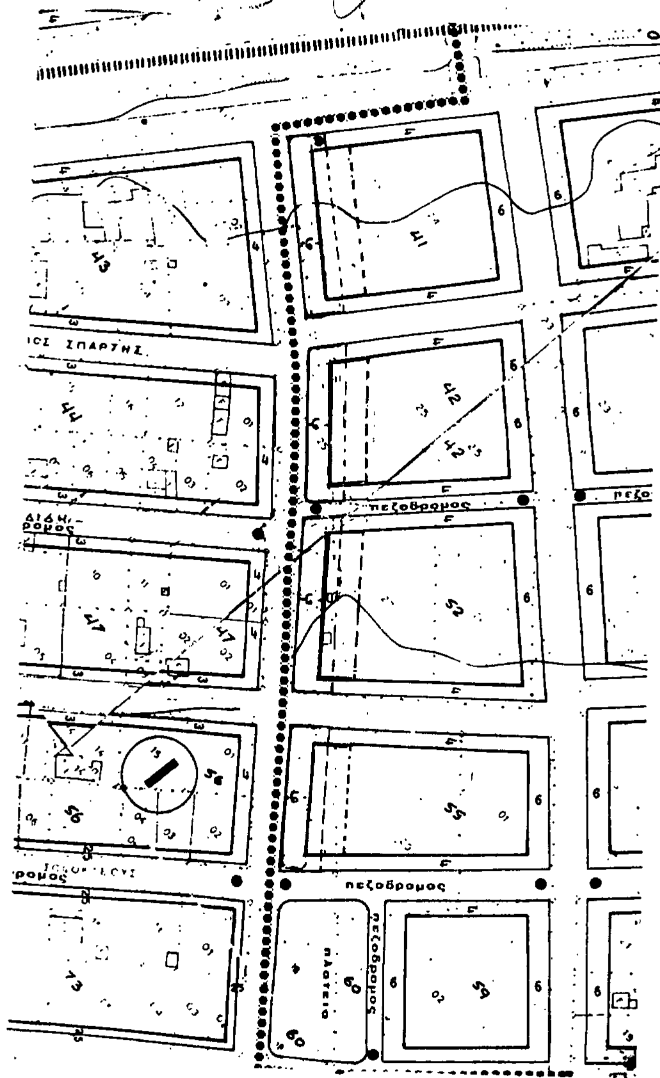

Αριθ. Χ. 12995 (3)

Τροποποίηση του ρυμοτομικού σχεδίου στο 932 οικοδομικό τετράγωνο του εγκ. σχεδίου πόλης Πάτρας.

Ο ΝΟΜΑΡΧΗΣ ΑΧΑΪΑΣ

Έχοντας υπόψη:

1. Τις δ/ξεις του Ν.Δ. της 17ης Ιουλίου 1923 όπως μεταγενέστερα τροποποιήθηκαν και συμπληρώθηκαν και ειδικότερα τα άρθρα 3 και 70.

2. Τις δ/ξεις του Ν. 320/55 «περί διοικητικής αποκεντρώσεως και τις ίδιες του από 28.6.55 Β.Δ. «περί εξαιρέσεως από της αρμοδιότητας των Νομαρχών μερικών αντικειμένων αρμοδιότητας του Υπουργού Δημ. Έργων και ιδία του άρθρου 37.

3. Τις δ/ξεις του Α.Ν. 314/1968 (ΦΕΚ 47/Α) όπως τροποποιήθηκαν και συμπληρώθηκαν με το υπ' αρ. 1018/71 Ν.Δ/τος (ΦΕΚ 220/Α) και με την παρ. 3 του άρθρου 34 του Ν. 1577/85 (ΦΕΚ 210/Α).

4. Τις δ/ξεις του υπ' αρ. 183/1986 Π.Δ/τος (ΦΕΚ 70/Α) και ειδικότερα το άρθ. 1 (παρ. 1).

5. Την υπ' αρ. 502/1987 γνωμοδότηση του Δημοτικού Συμβουλίου του Δήμου Πάτρας.

6. Το υπ' αριθμ. θέμα 9 πρακτικό 19/1987 γνωνοδότηση του Συμβουλίου Χωροταξίας, Οικισμού και Περιβάλλοντος Νομού Αχαΐας, αποφασίζουμε:

Άρθρο 1.

Εγκρίνεται η τροποποίηση του ρυμοτομικού σχεδίου στο Ο.Τ. 932 οικοδομικό τετράγωνο του εγκ. σχεδίου πόλης Πατρών που δημιουργούμε τα Ο.Τ. 932, 932α, 932β, 932γ, 932Δ, 932Ε, 932στ, 932ζ όπως αυτά φαίνονται το τοπογραφικό διάγραμμα που συνετάγη από τον Τεχν/γο Πολ/κό Μηχ/κό Βασίλειο Σπαθή Υπάλληλο της υπηρεσίας μας με όρους αρτιότητας δόμησης ως ακολούθως:


Ο.Τ.	πρόσωπο	εμβαδό	Σ.Δ.	ποσοστό κάλυψης
α) 932	12,00	200	2,4	70%
β) 932α	12,00	200	2,4	70%
γ) 932β	12,00	200	2,4	70%
δ) 932γ	12,00	200	1,2	70%
ε) 932Δ	12,00	200	2,4–1,2	70%
στ) 932Ε	12,00	200	2,4–1,2	70%

Τα οικόπεδα των οικ. τετραγώνων 932, 932ε που έχουν πρόσωπο στο 30,00 μέτρων δρόμο (Χείμαρρο Διακονιάρη) έχουν Σ.Δ. 1,2.

Κατά τα λοιπά ισχύουν οι δ/ξεις του ΓΟΚ/1985. Η παρούσα έχει ισχύ από την ημέρα υπογραφής της.

Η απόφαση αυτή να δημοσιευθεί στην Εφημερίδα της Κυβερνήσεως.

Πάτρα, 5 Νοεμβρίου 1987
Με εντολή Νομάρχη
Ο Προϊστάμενος
ΧΡ. ΠΑΠΑΝΙΚΟΛΟΠΟΥΛΟΣ

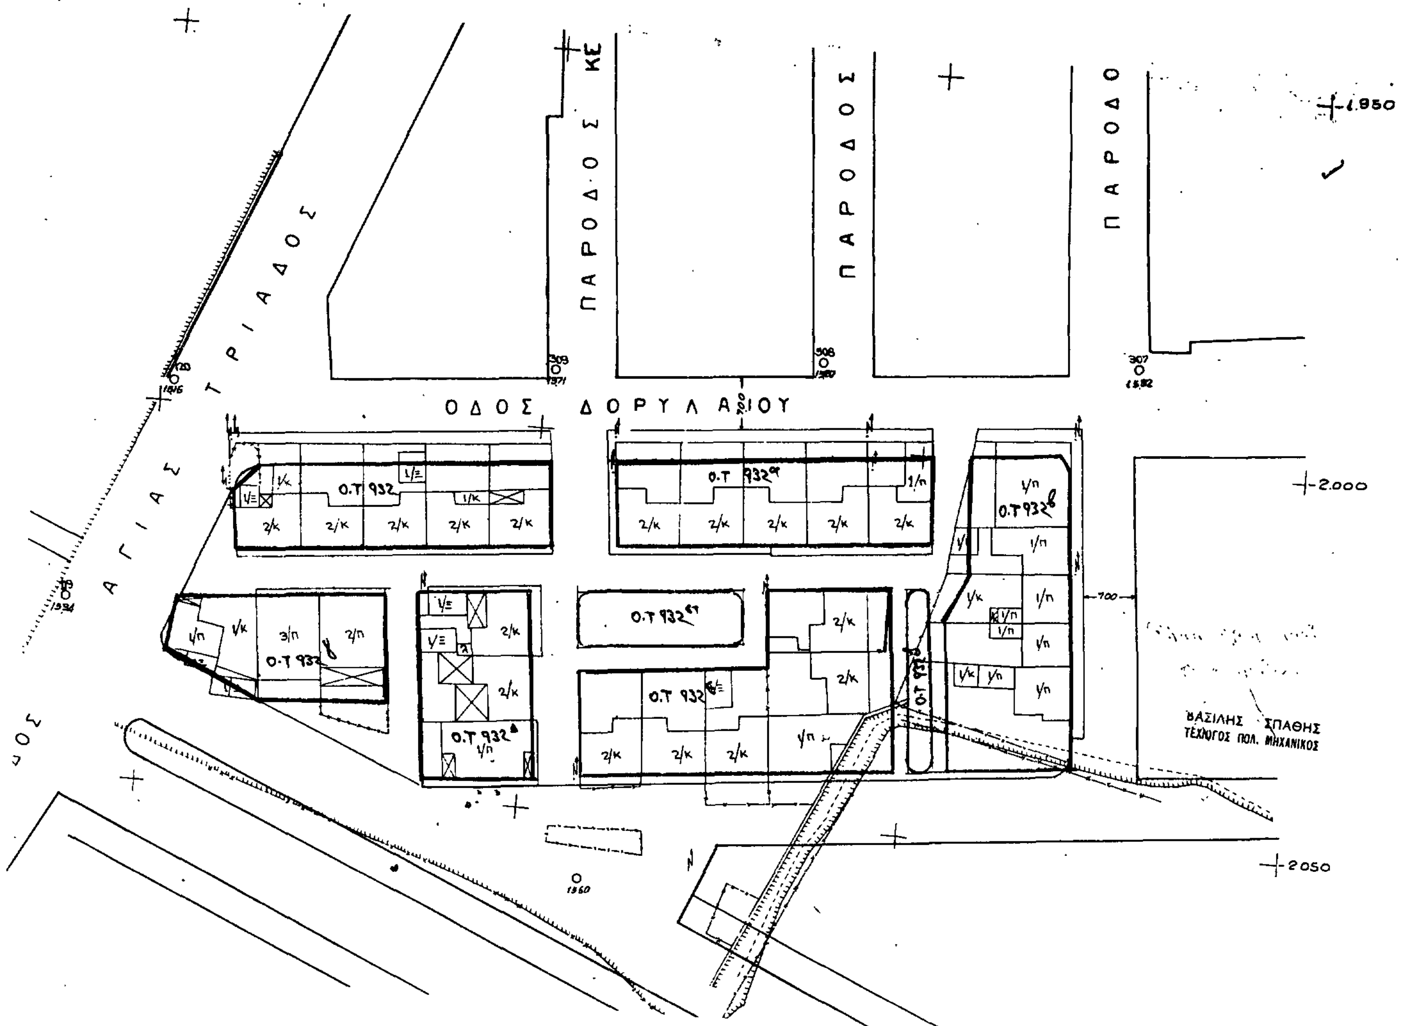

Αριθ. 6474 (4)

Κατηγοριοποίηση και καθορισμός ορίων και όρων και περιορισμών δόμησης στους οικισμούς Αζογυρές – Αχλαδακιές – 'Ανυδροι της Κοινότητας Παλαιόχωρας.

Ο ΝΟΜΑΡΧΗΣ ΧΑΝΙΩΝ

1. Τις διατάξεις του από 24.4.1985 Π.Δ. (ΦΕΚ 181 Δ/3.5.85) περί τρόπου καθορισμού ορίων οικισμών της χώρας, κατηγορίες και καθορισμού όρων και περιορισμών δόμησης και του από 14.2.1987 Π.Δ. (ΦΕΚ 133δ/23.2.87) με το οποίο τροποποιείται το προηγούμενο Π.Δ.

2. Τις προτάσεις των μελετητών Μηχ/κών του Τμήματος Πολεοδομίας και Πολ/κών Εφαρμογών της Νομαρχίας Χανίων που αφορούν τον προσδιορισμό των ορίων των υπόψη οικισμών.

3. Τα δελτία κατηγοριοποίησης και αρχιτεκτονικής αναγνώρισης των οικισμών που συμπληρώθηκαν από τους προαναφερόμενους μελετητές κατά τις υποδείξεις των σχετικών προδιαγραφών του Υπ. ΠΕ.-ΧΩ.Δ.Ε.

4. Τα πληθυσμικά στοιχεία της τελευταίας απογραφής του Κράτους της ΕΣΥΕ.

5. Την υπ' αριθμ. 17/87 θέμα 1ο γνωμοδότηση του Συμβουλίου ΧΟΠ του Νομού.

6. Την υπ, αριθμ. 56/1987 απόφαση του Κοινοτικού Συμβουλίου, αποφασίζουμε:

1. Κατατάσουμε τους οικισμούς Αζογυρές – Αχλαδιακές και 'Ανυδροι, ούτε παραλιακούς, ούτε τουριστικούς, ενδιαφέροντες, στάσιμοι, συνεκτικοί (εκτός Αζογυρέ που είναι διάσπαρτος), μικροί.

2. Καθορίζουμε τα όρια των οικισμών Αζογυρές, Αχλαδιακές και 'Ανυδροι της Κοινότητας Παλαιόχωρας Ν. Χανίων με τα στοιχεία.

Α. ΟΙΚΙΣΜΟΣ ΑΖΟΓΥΡΕΣ

ι.α) ΓΙΑ ΤΟ ΣΥΝΕΚΤΙΚΟ ΤΜΗΜΑ ΤΗΣ ΓΕΙΤΟΝΙΑΣ ΑΝΤΩΝΙΑΝΑ με τα στοιχεία 1, 2, 3, 4, 1.

β) ΓΙΑ ΤΟ ΣΥΝΕΚΤΙΚΟ ΤΜΗΜΑ γειτονιάς Κρυαριανά με τα στοιχεία 5, 6, 7, 8, 9, 5.

γ) ΓΙΑ ΤΟ ΣΥΝΕΚΤΙΚΟ ΤΜΗΜΑ γειτονιάς Κουκουτσιανά με τα στοιχεία 10, 17, 12, 13, 14, 10.

ιι. ΓΙΑ ΤΟ ΔΙΑΣΠΑΡΤΟ ΤΜΗΜΑ με τα στοιχεία: 13, 14, 15, 16, 17, 18, 19, 3, 20, 21, 22, 13.

Β. ΟΙΚΙΣΜΟΣ ΑΧΛΑΔΙΑΚΕΣ

Για το διάσπαρτο τμήμα με τα στοιχεία: 1, 2, 3, 4, 5, 6.

Γ. ΟΙΚΙΣΜΟΣ ΑΝΥΔΡΟΙ

Για το διάσπαρτο τμήμα με τα στοιχεία: 1, 2, 3, 4, 5, 6, 1.

'Οπως φαίνονται στα συνοδευτικά της παρούσας σχεδιαγράμματα σε κλίμακα 1:5.000 που αποτελούν αναπόσπαστα μέρη της απόφασης αυτής, συντάχθηκαν βάσει στοιχείων χαρτών και επί τόπου ελέγχου.

ΙΙ) Καθορίζουμε τους ακόλουθους γενικούς και ειδικούς όρους και περιορισμούς δόμησης:

Α. ΓΕΝΙΚΟΙ ΟΡΟΙ ΔΟΜΗΣΗΣ

1. Εντός των ορίων των οικισμών ισχύουν οι γενικοί όροι δόμησης που προβλέπονται από το Π.Δ. 24.4.1985 ΦΕΚ 181 Δ/3.5.1985 όπως τροποποιήθηκαν με το 14.12.1987 Π.Δ. ΦΕΚ 133Δ'/ 23.2.87.

α. Για το συνεχτικό τμήμα οικισμού Αζογυρέ αρτιότητα 300μ²

Για το διάσπαρτο τμήμα οικισμού Αζογυρέ αρτιότητα 500μ²

β. Για τους οικισμούς Αχλαδιακές και 'Ανυδροι αρτιότητα 300μ²

Β. ΕΙΔΙΚΟΙ ΟΡΟΙ ΔΟΜΗΣΗΣ

Για τους οικισμούς α) Αζογυρές β) 'Ανυδροι και γ) Αχλαδιακές Κοινότητας Παλαιοχώρας, τους ειδικούς όρους δόμησης που αναγράφεται στην καρτέλα που συνοδεύει την παρούσα.

ΙΙΙ.α) Πριν από οποιαδήποτε κατάτμηση οικοπέδων εντός των ορίων των οικισμών θα πρέπει να θεωρείται το σχετικό Τοπογραφικό διάγραμμα από το Τμήμα Πολεοδομίας και Πολ/κών Εφαρμογών της Νομαρχίας ώστε να εξασφαλίζεται η συνέχεια των υπαρχόντων κοινοχρήστων χώρων και η δημιουργία νέων κοινοχρήστων χώρων σύμφωνα με τα οριζόμενα της διατάξεως της παρ. Ι του άρθρου 6 του από 24.4.1985 Δ/τος και ΦΕΚ 133 Δ/23.2.87 και όπως τροποποιήθηκε μεταγενέστερα.

β) Να εξασφαλίζεται οπωσδήποτε η συνέχεια των υφισταμένων ή εγκεχριμένων δρόμων του οικισμού.

Κατά τα λοιπά ισχύουν τα οριζόμενα στο Δ/γμα της 24.4.1985 (ΦΕΚ 181Δ/3.5.85) όπως τροποποιήθηκαν με το 14.12.1987 Π.Δ. ΦΕΚ 133 Δ'/23.2.87.

Η παρούσα απόφαση με τα σχεδιαγράμματα οριοθέτησης των οικισμών που την συνοδεύει να δημοσιευθεί στην Εφημερίδα της Κυβερνήσεως.

Χανιά, 6 Νοεμβρίου 1987

Ο Νομάρχης

ΜΑΝΩΛΗΣ ΜΠΡΙΛΛΑΚΗΣ

ΔΕΛΤΙΟ ΑΡΧΙΤΕΚΤΟΝΙΚΗΣ ΑΝΑΓΝΩΡΙΣΗΣ

ΟΙΚΙΣΜΟΣ : ΑΛΑΔΙΑΚΕΣ-ΑΖΟΓΥΡΕΣ ΛΑΝΔΡΟΙ

ΔΗΜΟΣ/ΚΟΙΝ. : ΠΑΛΙΟΧΩΡΑΣ

ΑΡ. ΕΣΥΕ :

ΝΟΜΟΣ : ΧΑΝΙΩΝ

ΜΙΑ ΠΤΕΡΥΓΗ	ΣΥΝΕΧΕΣ	Π. ΕΛΕΥΘΕΡΟ	ΠΤΕΡΥΓΩΝ

ΣΤΟΙΧΕΙΑ ΤΟΥ ΚΤΙΡΙΟΥ – ΚΥΡΙΑΡΧΟΣ ΤΥΠΟΣ	ΙΣΟΓΕΙΟ ΥΛΙΚ.	ΙΣΟΓΕΙΟ ΧΡΩΜ.	Α' ΟΡΟΦΟΣ ΥΛΙΚ.	Α' ΟΡΟΦΟΣ ΧΡΩΜ.	Β' ΟΡΟΦΟΣ ΥΛΙΚ.	Β' ΟΡΟΦΟΣ ΧΡΩΜ.	ΠΑΡΑΤΗΡΗΣΕΙΣ ΛΕΠΤΟΜΕΡΕΙΕΣ
1. στέγης μονόριχτης							
2. στέγης δίριχτης							
3. στέγης τετράριχτης							
4. δώματος	2	γ	2	γ			
5. θόλου							
1. κύρια όψη	2	a	2	a			
2. λοιπές όψεις	2	a	2	a			
3.							
1. ανοιχτός ακάλυπτος	12	a	12	a			
2. ανοιχτός καλυμμένος							1 10 3
3. κλειστός							
4. σαχνισί-χαγιάτι							
1. εξωτών	2	a	2	a			Α9
2. εξωτερικής σκάλας	2	a	2	a			
3. [illegible]	2	a	2	a			
4.							
Ποσοστό ανοιγμάτων							Ε3
1. οριζόντιο πρέκι	1	a	1	a			
2. ημικυκλικό πρέκι	1	a	1	a			
3. τοξωτό πρέκι	1	a	1	a			
4.							
1. [illegible]	3	Π-Μ	3	Π-Μ			Ζ4 Ζ1
2. [illegible]	3	Π-Μ	3	Π-Μ			
3. [illegible]							
4. με κούτια							
5. με φεγγίτη	3	Π-Μ	3	Π-Μ			Ζ9
6.							

σκίτσο

Β21 Β21

- 24 -

ΣΤΟΙΧΕΙΑ ΤΟΥ ΚΤΙΡΙΟΥ – ΚΥΡΙΑΡΧΟΣ ΤΥΠΟΣ	ΙΣΟΓΕΙΟ ΥΛΙΚ.	ΙΣΟΓΕΙΟ ΧΡΩΜ.	Α' ΟΡΟΦ. ΥΛΙΚ.	Α' ΟΡΟΦ. ΧΡΩΜ.	Β' ΟΡΟΦ. ΥΛΙΚ.	Β' ΟΡΟΦ. ΧΡΩΜ.	ΠΑΡΑΤΗΡΗΣΕΙΣ ΛΕΠΤΟΜΕΡΕΙΕΣ
ΑΡΧΙΤ. ΣΤΟΙΧΕΙΑ 1. νεζαα							Η6
2. κορνιζώματα	9	a	9	a			
3. παραστάδες	1	a	1	a			
4. φουρούσια	1	a	1	a			
5. αετώματα							
6. καμινάδες	9	a	9	a			σκίτσο
ΠΕΡΙΦΡΑΞ 1. μανδρότοιχος ψηλός							
2. μανδρότοιχος χαμηλός							
3. άλλος τρόπος							σκίτσο

ΥΠΟΜΝΗΜΑ - ΚΩΔΙΚΑΣ ΣΥΜΒΟΛΙΚΩΝ ΑΡΙΘΜΩΝ

1	ΠΕΤΡΑ	5	ΠΛΑΚΕΣ ΠΕΤΡΙΝΕΣ	9	ΣΙΔΗΡΟΣ
2	ΣΟΒΑΣ-ΚΟΝΙΑΜΑ	6	ΚΕΡΑΜΙΔΙΑ ΒΥΖΑΝΤΙΝΑ	10	ΧΩΜΑ
3	ΞΥΛΟ	7	ΚΕΡΑΜΙΔΙΑ ΓΑΛΛΙΚΑ	11	ΓΥΨΟΣ
4	ΤΟΥΒΛΟ	8	ΛΑΜΑΡΙΝΑ	12	

ΧΡΩΜΑ

α	ΛΕΥΚΟ	ε	ΩΜΠΡΑ
β	ΜΑΥΡΟ	ι	ΚΟΚΚΙΝΟ
γ	ΓΚΡΙΖΟ	η	ΜΠΛΕ
δ	ΩΧΡΑ	θ	ΚΙΤΡΙΝΟ

Αποδέχεται την υπ' αριθ. 6474/6-11-87 απόφαση κ. Νομάρχη Χανίων

Σημαιάννη Ελένη Αρχιτ. Μηχ.

ΦΩΤ. ΚΥΡΙΑΡΧΟΥ ΤΥΠΟΥ

ΦΩΤ. ΚΑΤΑ ΤΗΝ [illegible]

Υ.Χ.Ο.Π

ΑΝΟΙΧΤΕΣ ΠΟΛΕΙΣ

'Ορια Οικισμού: Αχλαδιακές

1.Κέντρο απότομης στροφής, 2.Το σημείο ευρίσκεται επί μιας καθέτου ευθείας στο σημείο 1 κ' σε απόσταση 100μ. απ' αυτό, 3.Σημείο διασταύρωσης δρόμου με μονοπάτι, 4.Σημείο επί Κοινοτ. δρόμου κ' σε απόστ. 50μ από την διασταύρωση Κοινοτ με αγροτ δρόμο, 5. Οικία Τσανάκης Ευτύχης, 6.Διασταύρωση Κοινοτ δρόμου με αγροτικό δρόμο. Επιστρέφομε στο σημείο 1.

'Ορια Οικισμού: 'Ανυδροι

1.Σημείο διασταύρωσης Κοινοτικού δρόμου με μονοπάτι, 2.Σημείο το μονοπάτι κ' σε απόστ 100μ. από την διασταύρωση του με τον Κοινοτικό δρόμο, 3.Σημείο το οποίο ευρίσκεται επί μιας ευθείας καθέτου επί του Κοινοτ. δρόμου (δίπλα στη παλιά στέρνα) κ' σε απόσταση 100μ από τον Κοινοτ δρόμο, 4. Παλιά στέρνα, η βρύση του Χωριού, 5.Οικία Βαρδουλάκη Παύλου του Ιωάν., 6. Το σημείο ευρίσκεται σε μία κάθετο απόστ 50μ. από το σημείο 1. Επιστρέφομε στο σημείο 1.

Οικισμός: Αζογυρές

'Ορια Συνεκτικών Τμημάτων:

Γειτονιά: Αντωνιανά

1.Οικία Μπουρδάκης Θεόδωρος, 2.Οικία Αντωνοβαρδάκης Ευάγ, 3.Οικία Αντωνοβαρδάκης Προκόπης, 4.Οικία Αντωνοβαρδάκης Προκόπης Επιστρέφομε στο 1.

Γειτονιά: Κρυαριανά

5.Οικία Πολυδοβαρδής Στέλιος, 6.Οικία Κρυαρας Αριστείδης κ' Γιώργος Κριαράς, 7.Ερίπειο Πολυδοβαρδά 'Αννα, 8.Οικία Μαθιουδάκης Αντ. 9.Οικία Κριαράς Αριστείδης Επιστρέφομε στο σημείο 5.

Γειτονιά: Κουκουτσιανά

10.Οικία Κουκουτσάκης Εμμ., 11.Οικία Παπαδογιάννης Εμμ, 12.Οικία Κριάρης Γεώργ, 13.Οικία Κληρ Κοτσομπασάκη Αντωνία, 14. Ξενοδοχείο Κουκουτσάκης Αντ. Επιστρέφομε στο σημείο 10.

'Ορια Οικισμού: Αζογυρές


13.Οικία κληρ. Κοτσομπασάκη Αντ., 14. Ξενοδοχείο Κουκουτσάκη Αντ., 15.Οικία Κουκουτσάκης Γεώργ, 16.Οικία Παπαδογιάννης Μάρκος, 17.Οικία Μπουρδακης Γεώργ., 18.Οικία Αντωνοβαρδάκης Μάρκος, 19.Οικία Μπουρδάκης Γεώργ του Αριστείδη, 3.Οικία Αντωνοβαρδάκης Προκόπης, 20.Οικία Παπαδογιαννάκης Γεώργ., 21. Οικία Παπαδογιαννάκη Σοφία, 22. Ελαιοτριβείο Παπαγρηγοράκης Γαβριήλ. Επιστρέφομε στο σημείο 13.

Αρτιότητα οικοπέδων του Οικισμού: Αζογυρές
Συνεκτικό Τμήμα 300τμ
Διάσπαρτο Τμήμα 500τμ.

Αρτιότητα οικοπέδων των Οικισμών: Αχλαδιακές κ' 'Ανυδροι: 300τμ.

Ο ΠΡΟΪΣΤΑΜΕΝΟΣ
Υ.Π.Ε
[illegible]ΑΓΚΑΛΟΣ
ΤΟΠ. ΜΗΧ.

ΧΑΝΙΑ
Ο ΝΟΜΑΡΧΗΣ
Μ. ΜΠΡΙΛΛΑΚΗΣ

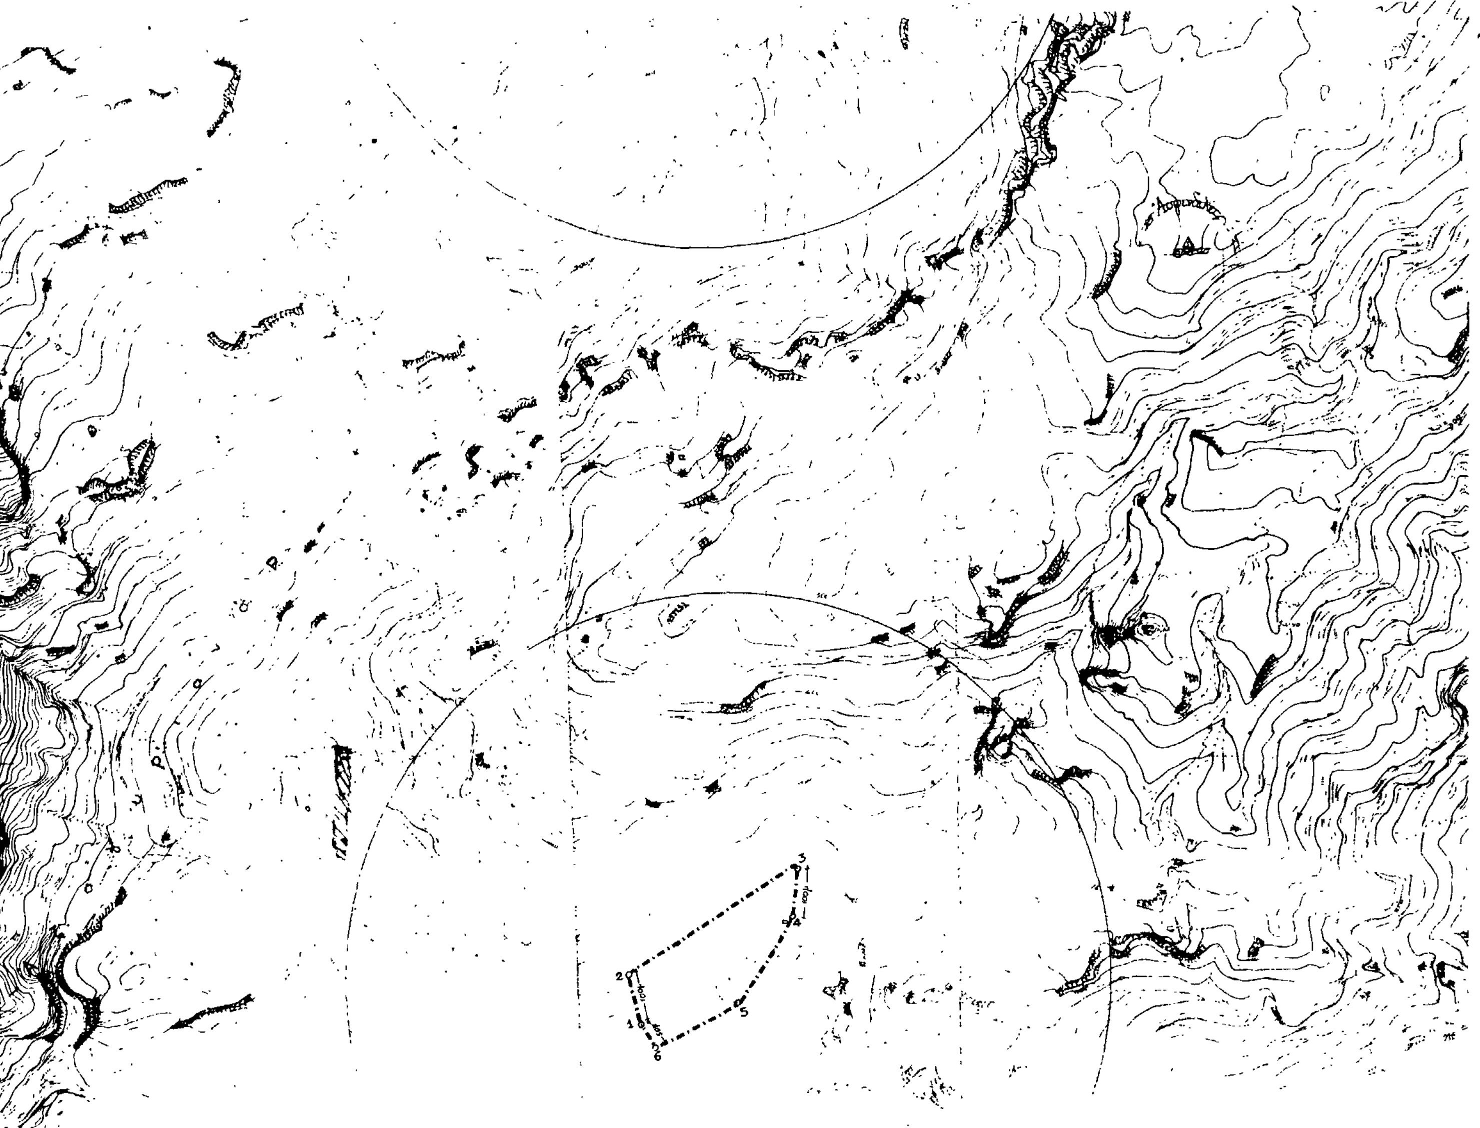

ΝΟΜΟΣ **ΧΑΝΙΩΝ** ΚΟΙΝΟΤΗΤΑ ΠΑΛΑΙΟΧΩΡΑΣ
Οικισμος Αχλαδιακος — Αζογυρες — Ανυδροι

ΥΠΟΜΝΗΜΑ

—·—·—	Οριο ΟΤΑ
▬·▬·▬	Οριο οικισμου
1 2 3	Ονομασιες

ΟΡΙΟΘΕΤΗΣΗ ΟΙΚΙΣΜΟΥ	Αριθμος σχεδιου: Π-11
	Κλ 1:5000
Συνταξη: Γ Καρκανης Πολ. ευδ. — Δ Χαριτακη Αρχιτ. — Ε Στυλιανακη Αρχιτ. — Κ Ομαδακη Αρχιτ.	Ημερ Σεπτ '86

Α Γιαντζη Σχεδ.

Υπουργειο Χωροταξιας Οικισμου και Περιβαλλοντος
ΔΙΕΥΘΥΝΣΗ ΧΩΡΟΤΑ (Α)

Αριθ. ΤΠ. 8156 (5)

Έγκριση τροποποίησης ρυμοτομικού σχεδίου πόλεως Λαμίας στην θέση Άγιος Λουκάς.

Ο ΝΟΜΑΡΧΗΣ ΦΘΙΩΤΙΔΑΣ

Μετά από τα παρακάτω δεδομένα:

1. Τις διατάξεις του από 17.7.23 Ν.Δ. «περί σχεδίων πόλεων» όπως μεταγενέστερα τροποποιήθηκαν και συμπληρώθηκαν.

2. Τις διατάξεις του άρθρου 1 των παρ. 1 και 2 του Ν.Δ. 532/70 «περί συμπληρώσεως των διατάξεων περί διοικητικής αποκεντρώσεως».

3. Τις διατάξεις του Ν.Δ. 1018/71 «περί τροποποιήσεως του Α.Ν. 314/68 «περί παροχής στον Υπουργό Β. Ελλάδος και τους Νομάρχας αρμοδιότητες επί θεμάτων εγκρίσεων, επεκτάσεων ή τροποποιήσεων σχεδίων πόλεων και κωμών».

4. Το άρθρο 33 παρ. 2 του Ν. 1337/83 και το Π.Δ. 443 της 2/17.11.83 (ΦΕΚ 165 Α').

5. Τις διατάξεις των άρθρων 18 έως 22 του 11 κεφαλαίου του από 3.4.29 Δ/τος «περί Γενικού Οικοδομικού Κανονισμού του Κράτους».

6. Τις διατάξεις του 8/9.6.73 Ν.Δ. και 1577/1985 Νόμου (ΦΕΚ 210/18.12.85 Α') «περί Γενικού Οικοδομικού Κανονισμού».

7. Την αριθμ. 274/10/1987 απόφαση του Δημοτικού Συμβουλίου του Δήμου Λαμιέων.

8. Την αριθμ. 7730/15.10.87 εισήγηση του ΤΠ και ΠΕ Ν. Φθ/δας.

9. Την αριθμ. 227/24/22.10.87 (θέμα 9ο) σύμφωνη γνωμοδότηση του Συμβουλίου ΧΟΠ Ν. Φθ/δας.

10. Το Ν. 1512/11.1.85 (ΦΕΚ 4Α'/11.1.85).

11. Το με αριθμ. 183 Π. Δ/γμα (ΦΕΚ 70Α'/5.6.86), αποφασίζουμε:

Εγκρίνουμε την τροποποίηση του ρυμοτομικού σχεδίου Λαμίας στην θέση «Άγιος Λουκάς» η οποία συνίσταται στα εξής: Οικοδομήσιμος χώρος (όροφος) με στοιχεία Α – Β – Γ – Ζ – Η – Θ – Ι – Α από χώρο πρασίνου σε οικοδομήσιμο χώρο και το ισόγειο με στοιχεία Ι – Γ – Ε – Ζ – Η – Θ – Ι όπως φαίνεται στο διάγραμμα από χώρος PARKING σε οικοδομήσιμο χώρο.

Η απόφαση αυτή ισχύει από την ημερομηνία που θα δημοσιευθεί στην Εφημερίδα της Κυβέρνησης.

Η απόφαση αυτή να δημοσιευθεί στην Εφημερίδα της Κυβερνήσεως.

Λαμία, 3 Νοεμβρίου 1987

Ο Νομάρχης

ΘΑΝ. ΦΡΑΓΚΙΑΔΑΚΗΣ

